





מצגת לראש העיר 7/10/2019





תכנית מספר 101-0470484 – קביעת הוראות להפקעת שטח חלקה 10 בגוש 2991, הר הזיתים, ירושלים
מבט כללי מכיוון צפון מערב

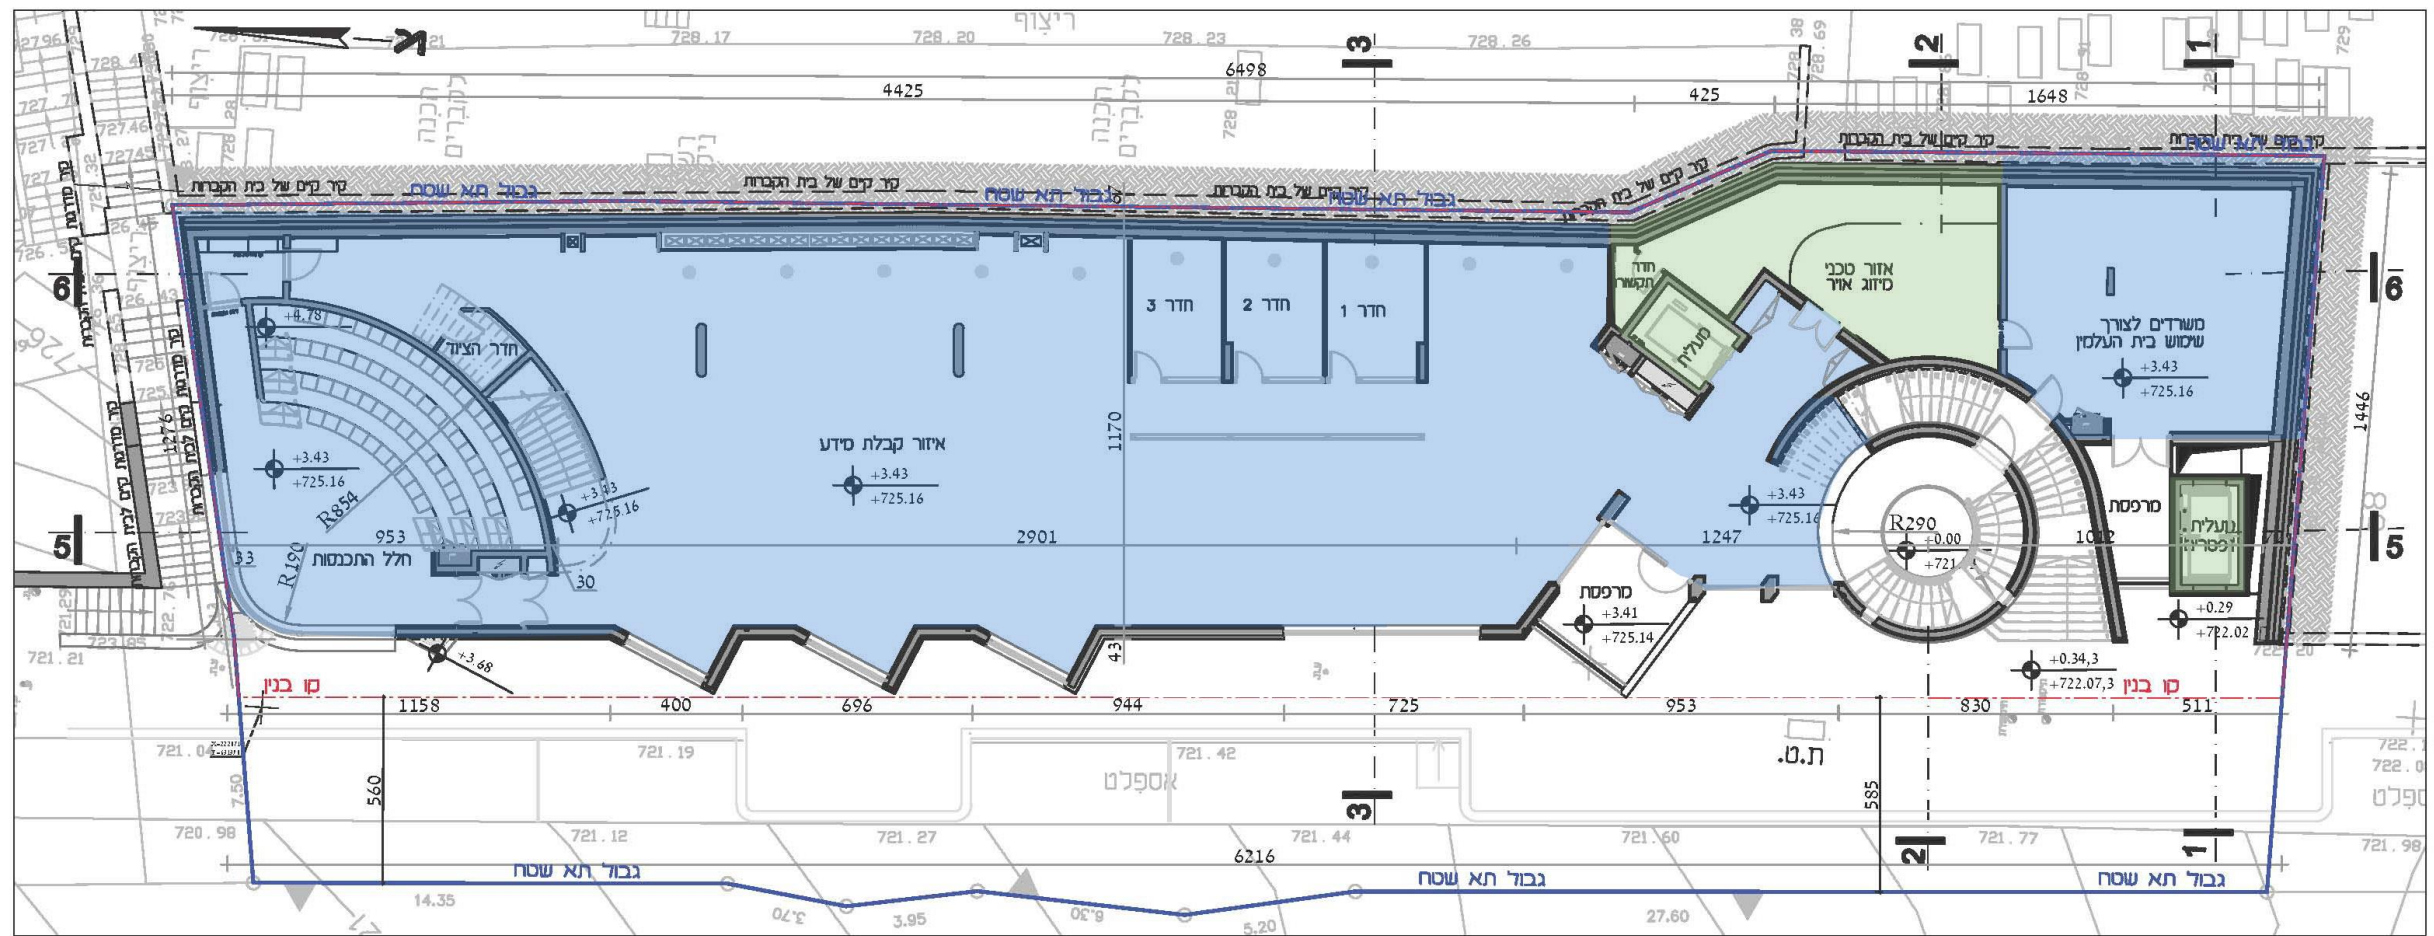


קומת ראשונה

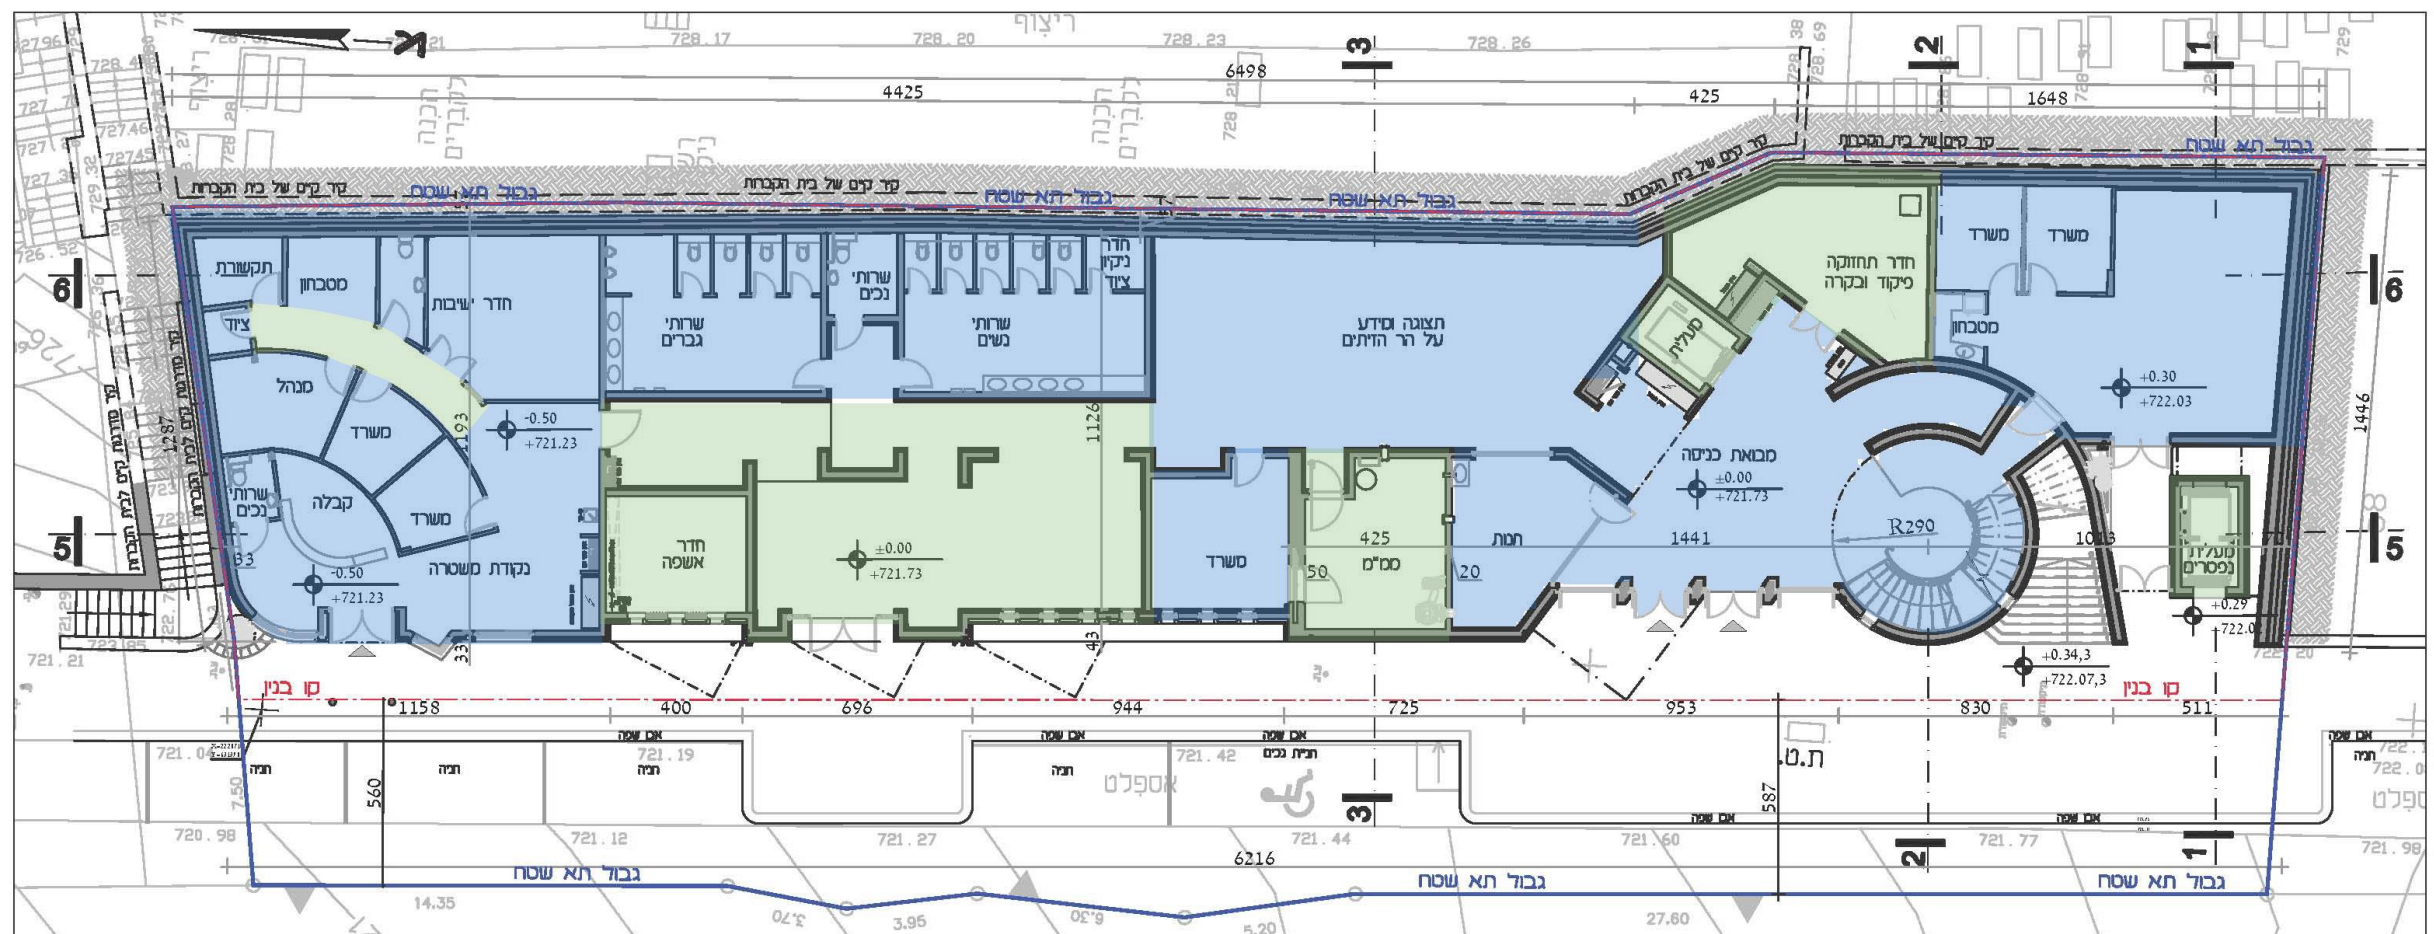

קומת קרקע

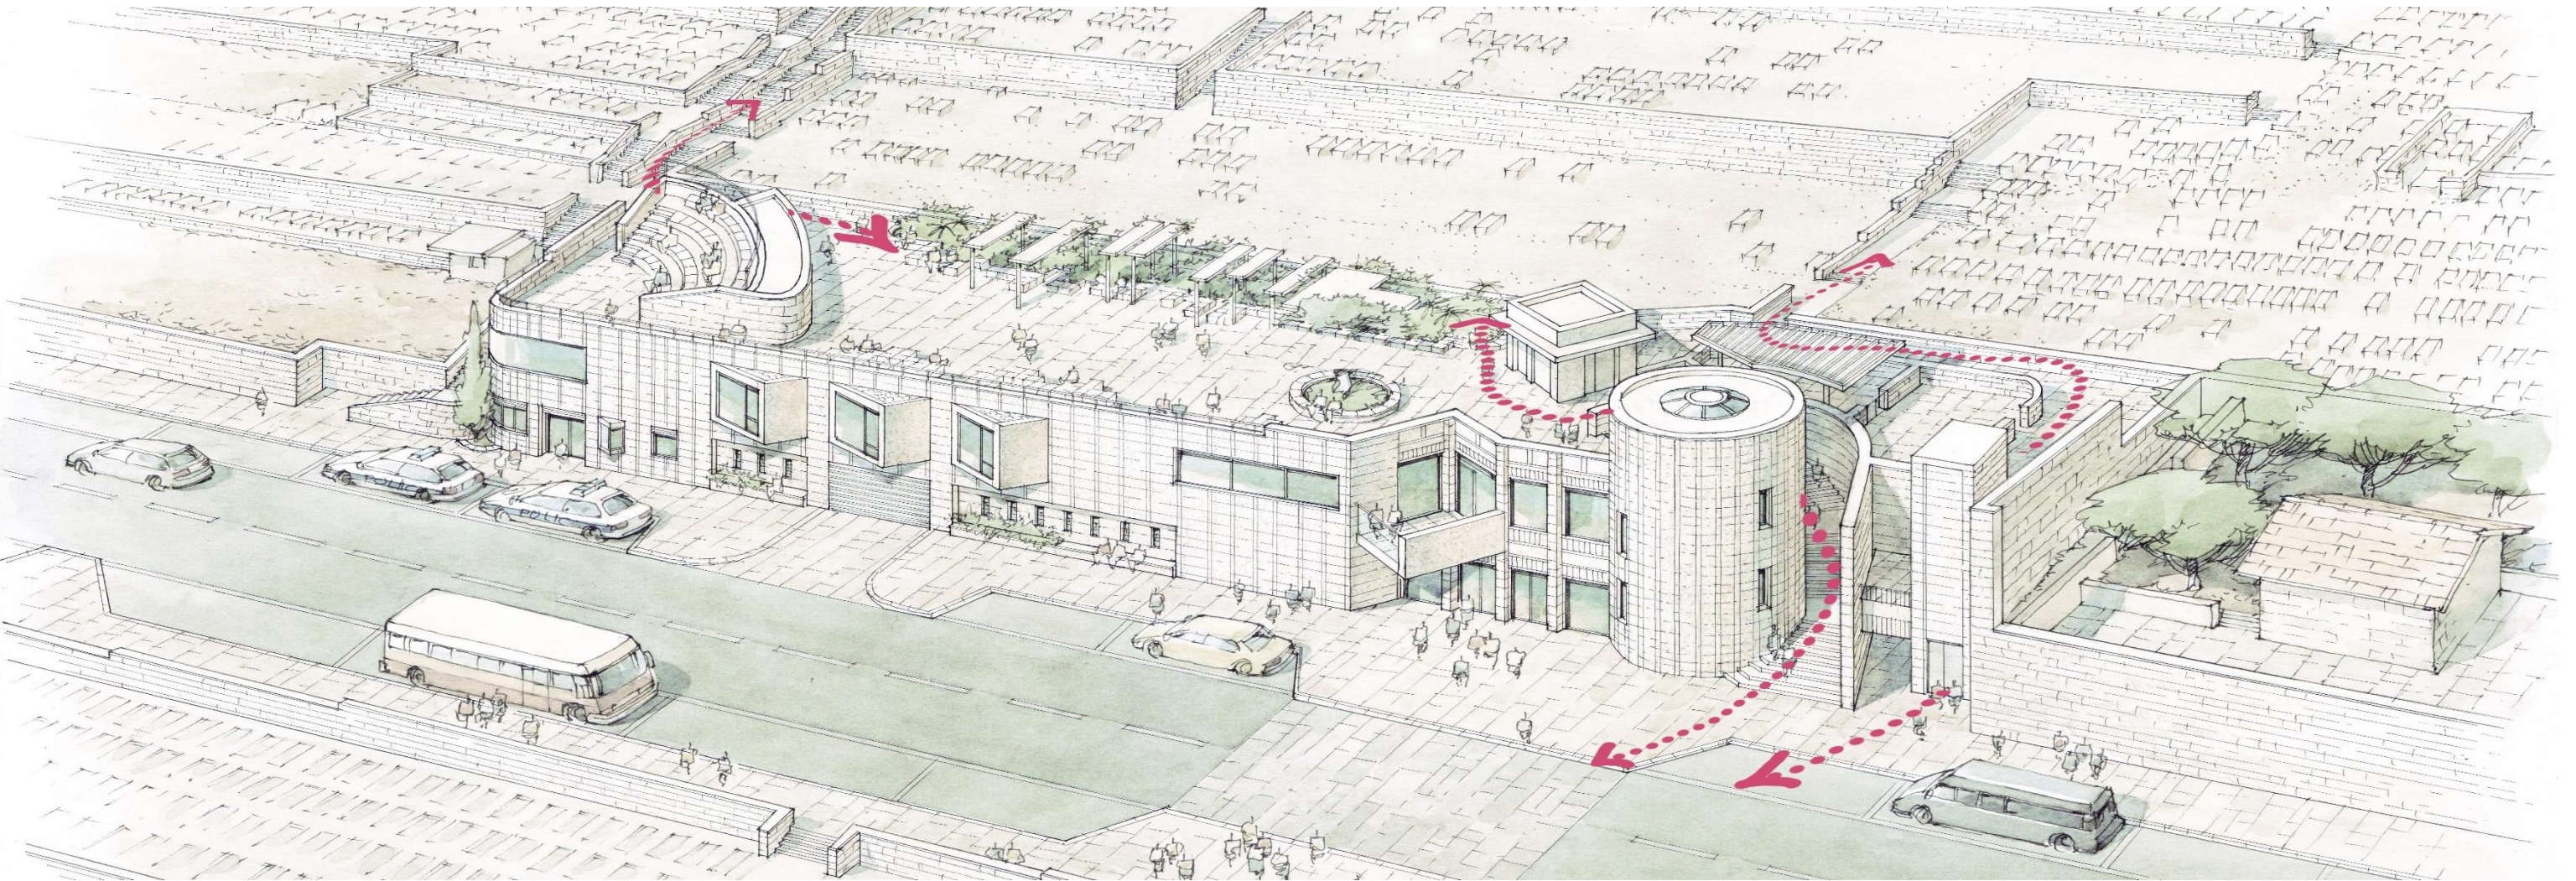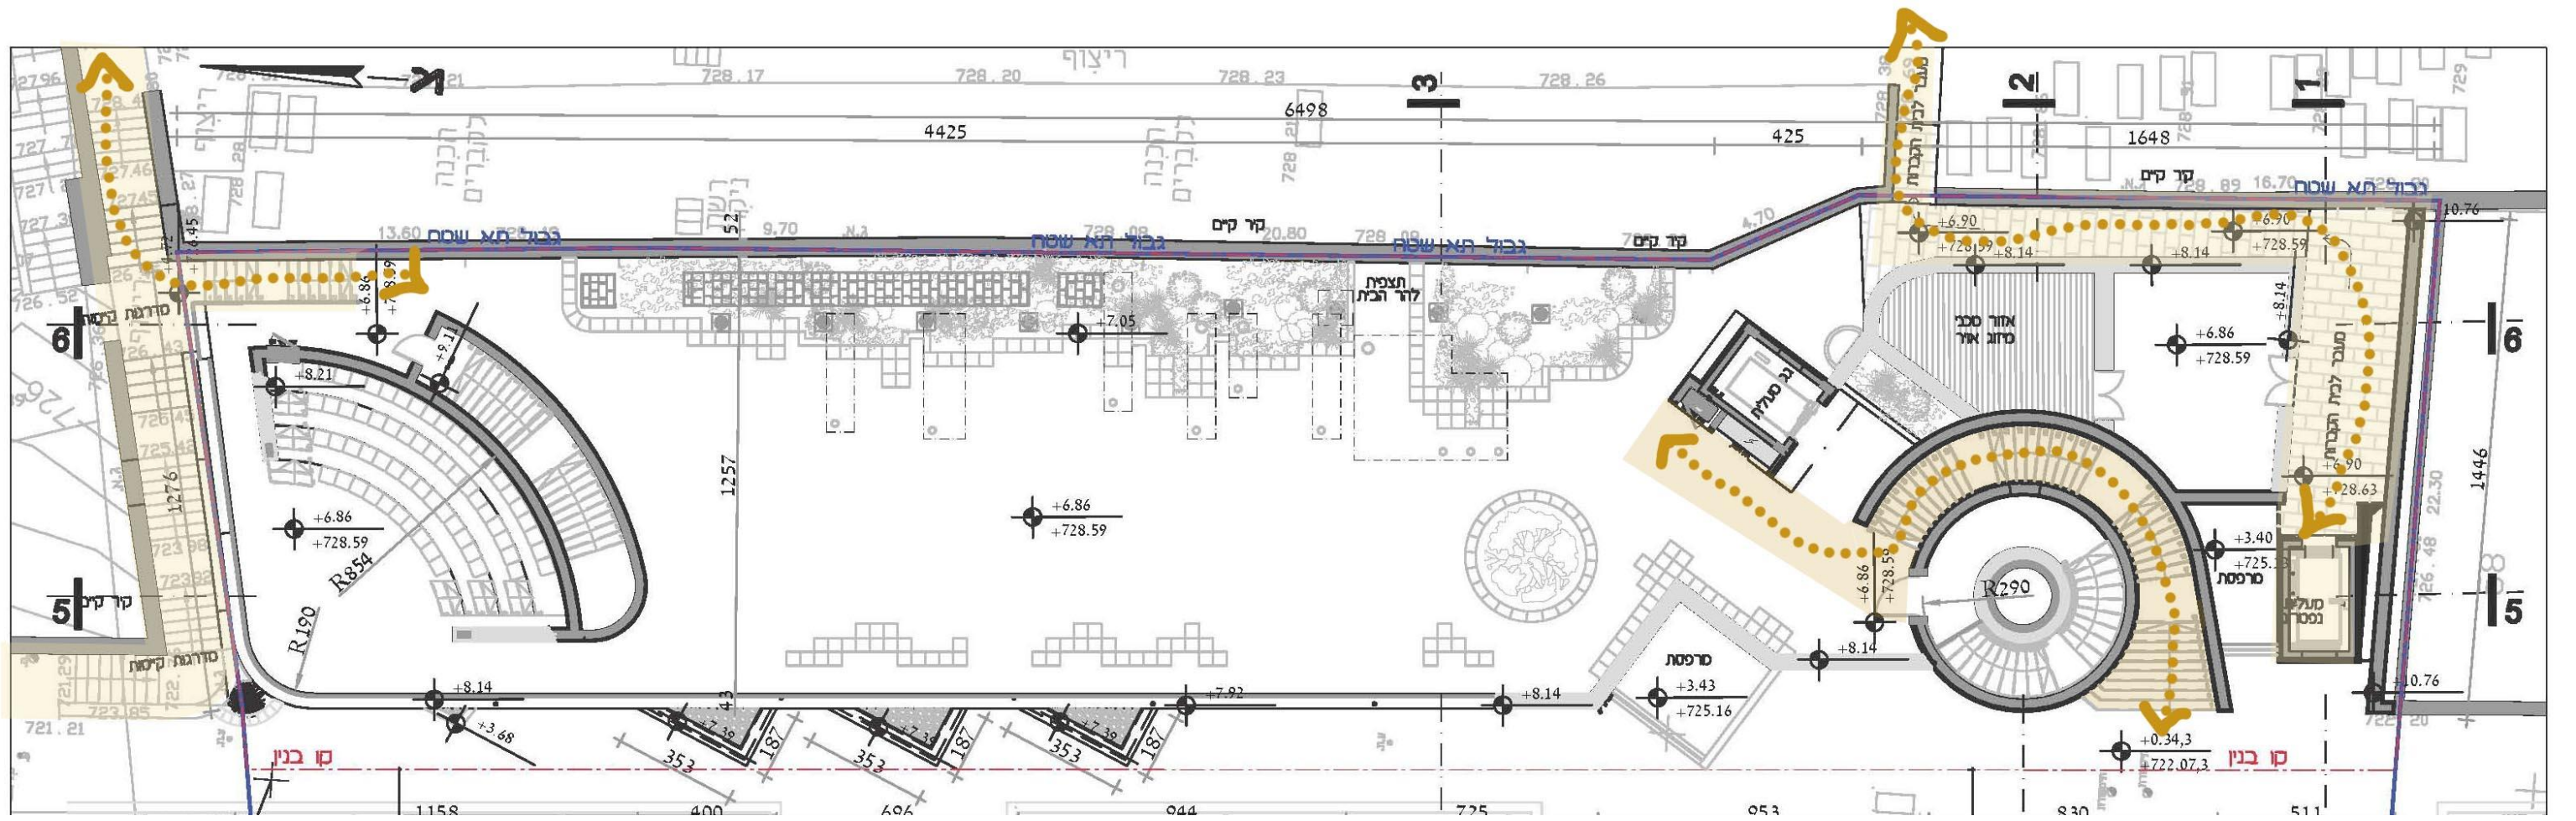

גישה חופשית לבית הקברות, לדרך יריחו ולטיילת הנופית על הגג בכל שעות היממה

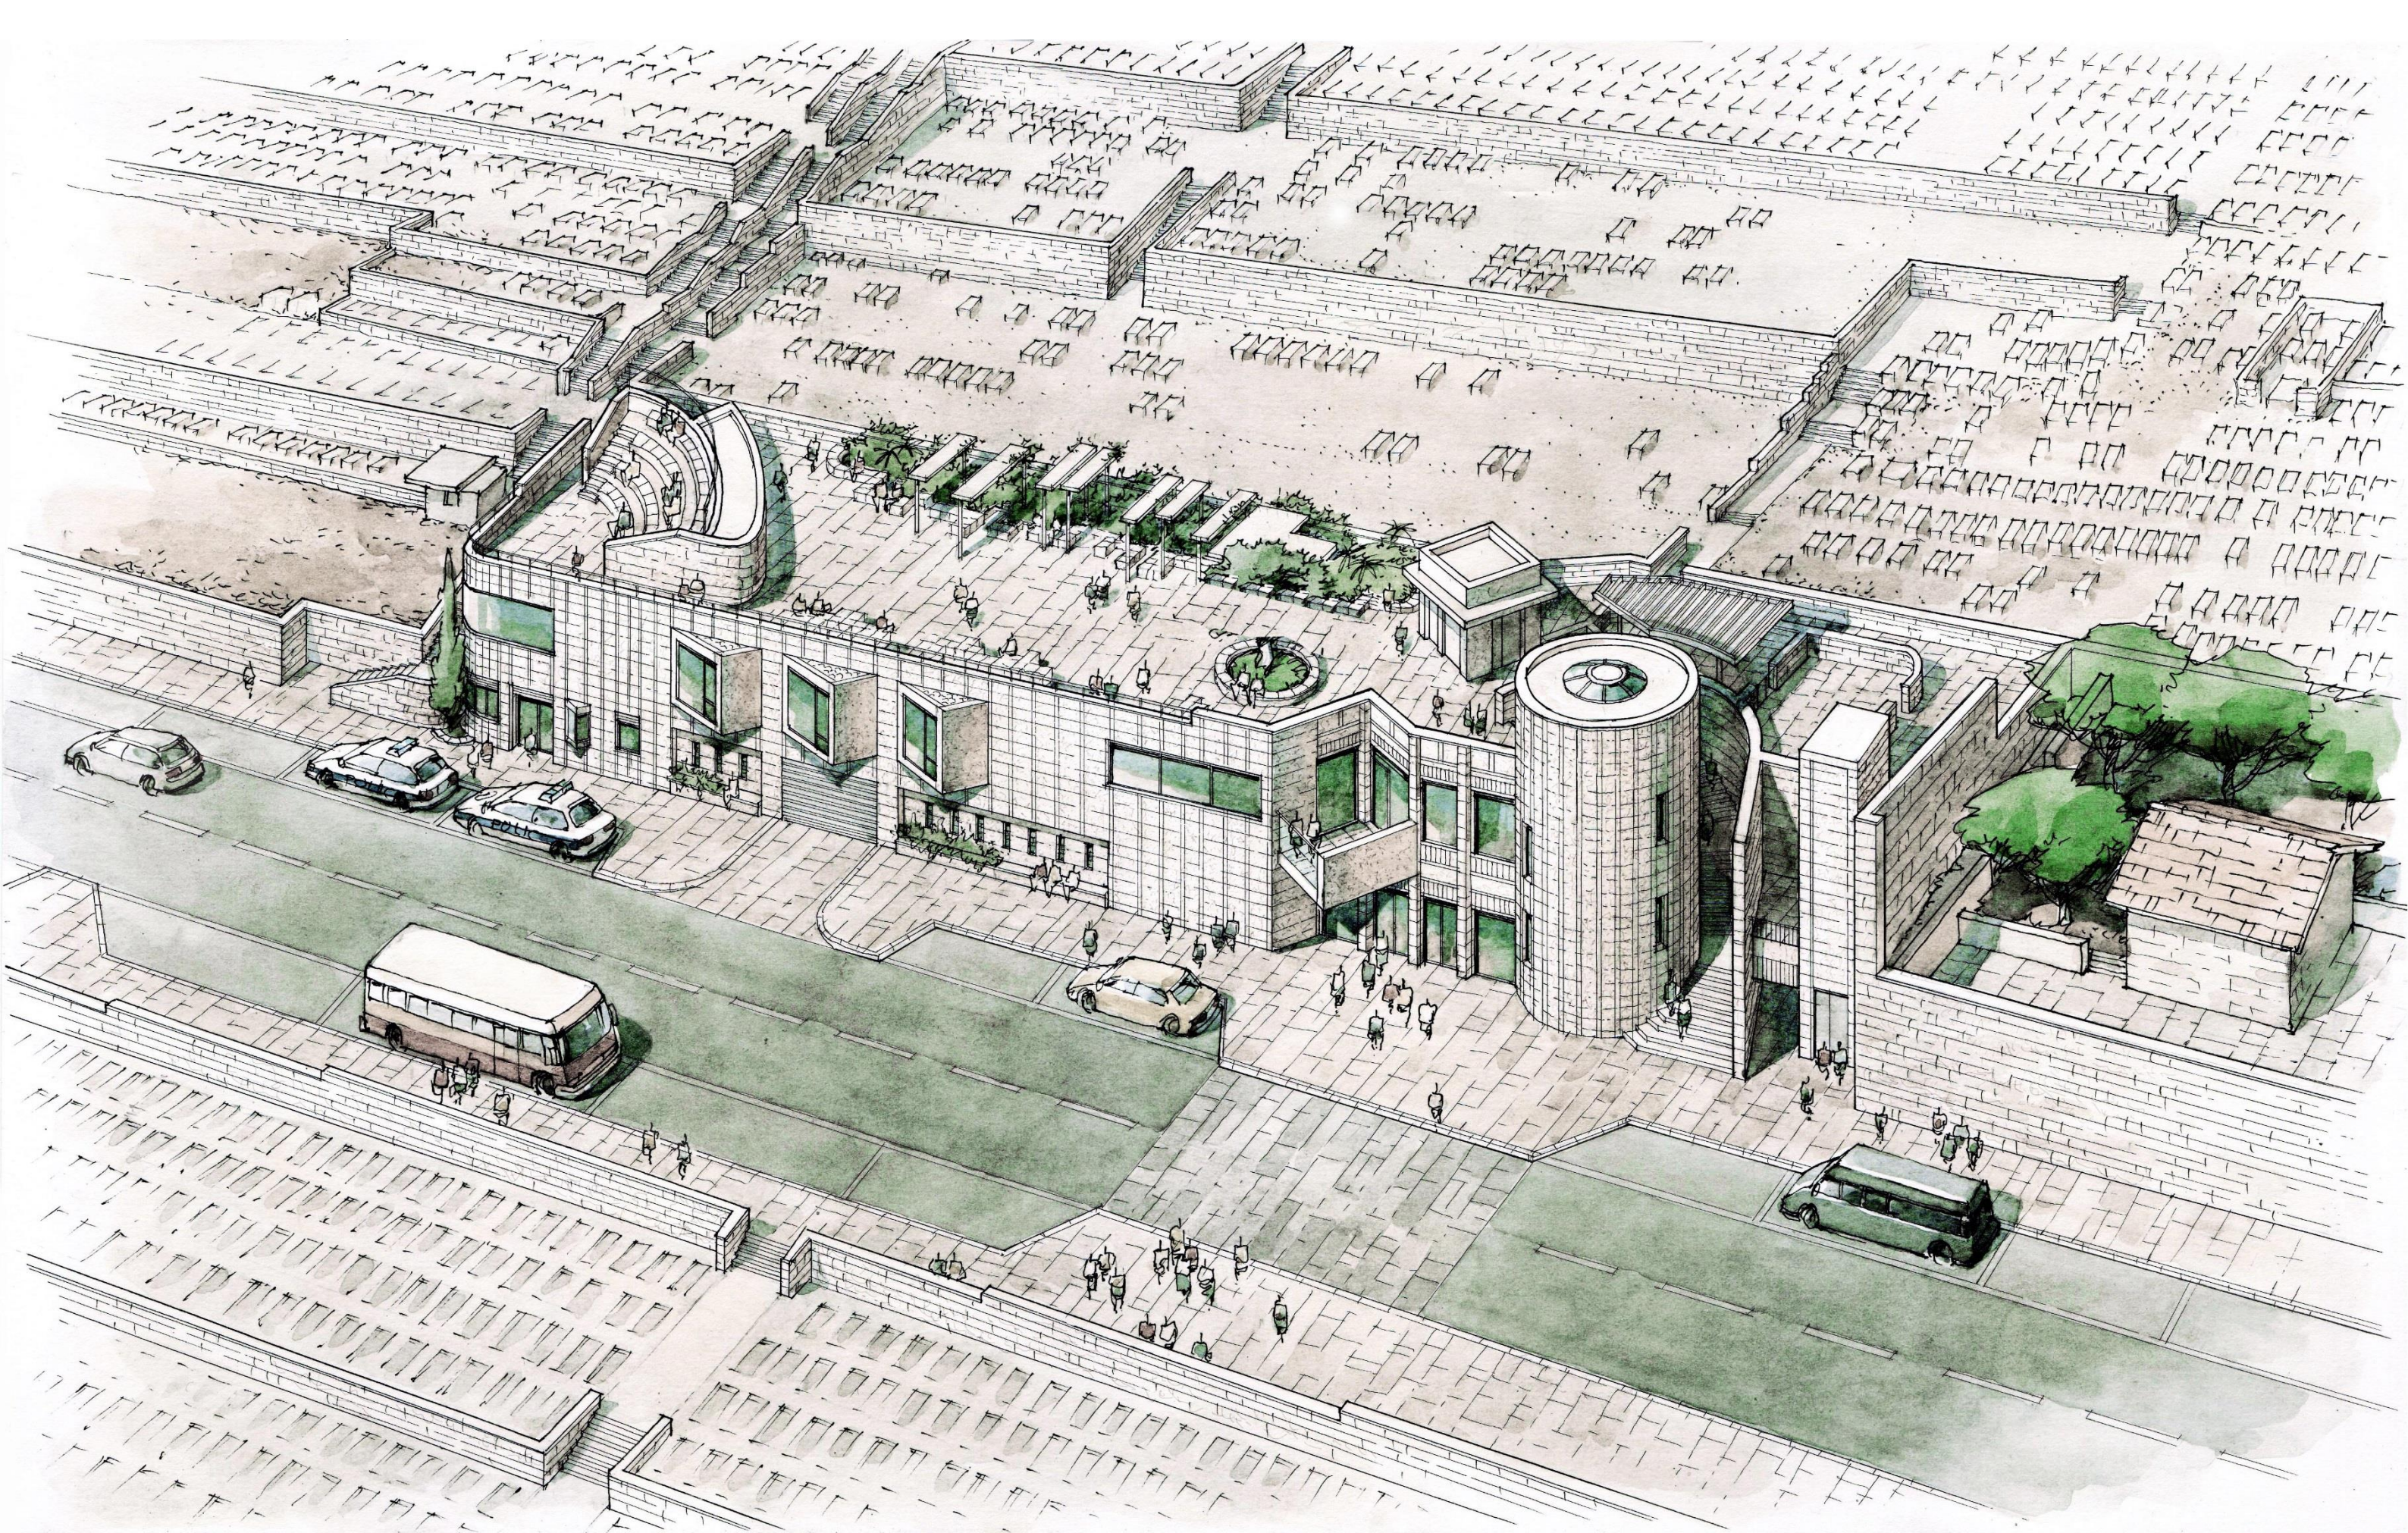

הדמיה של המבנה